
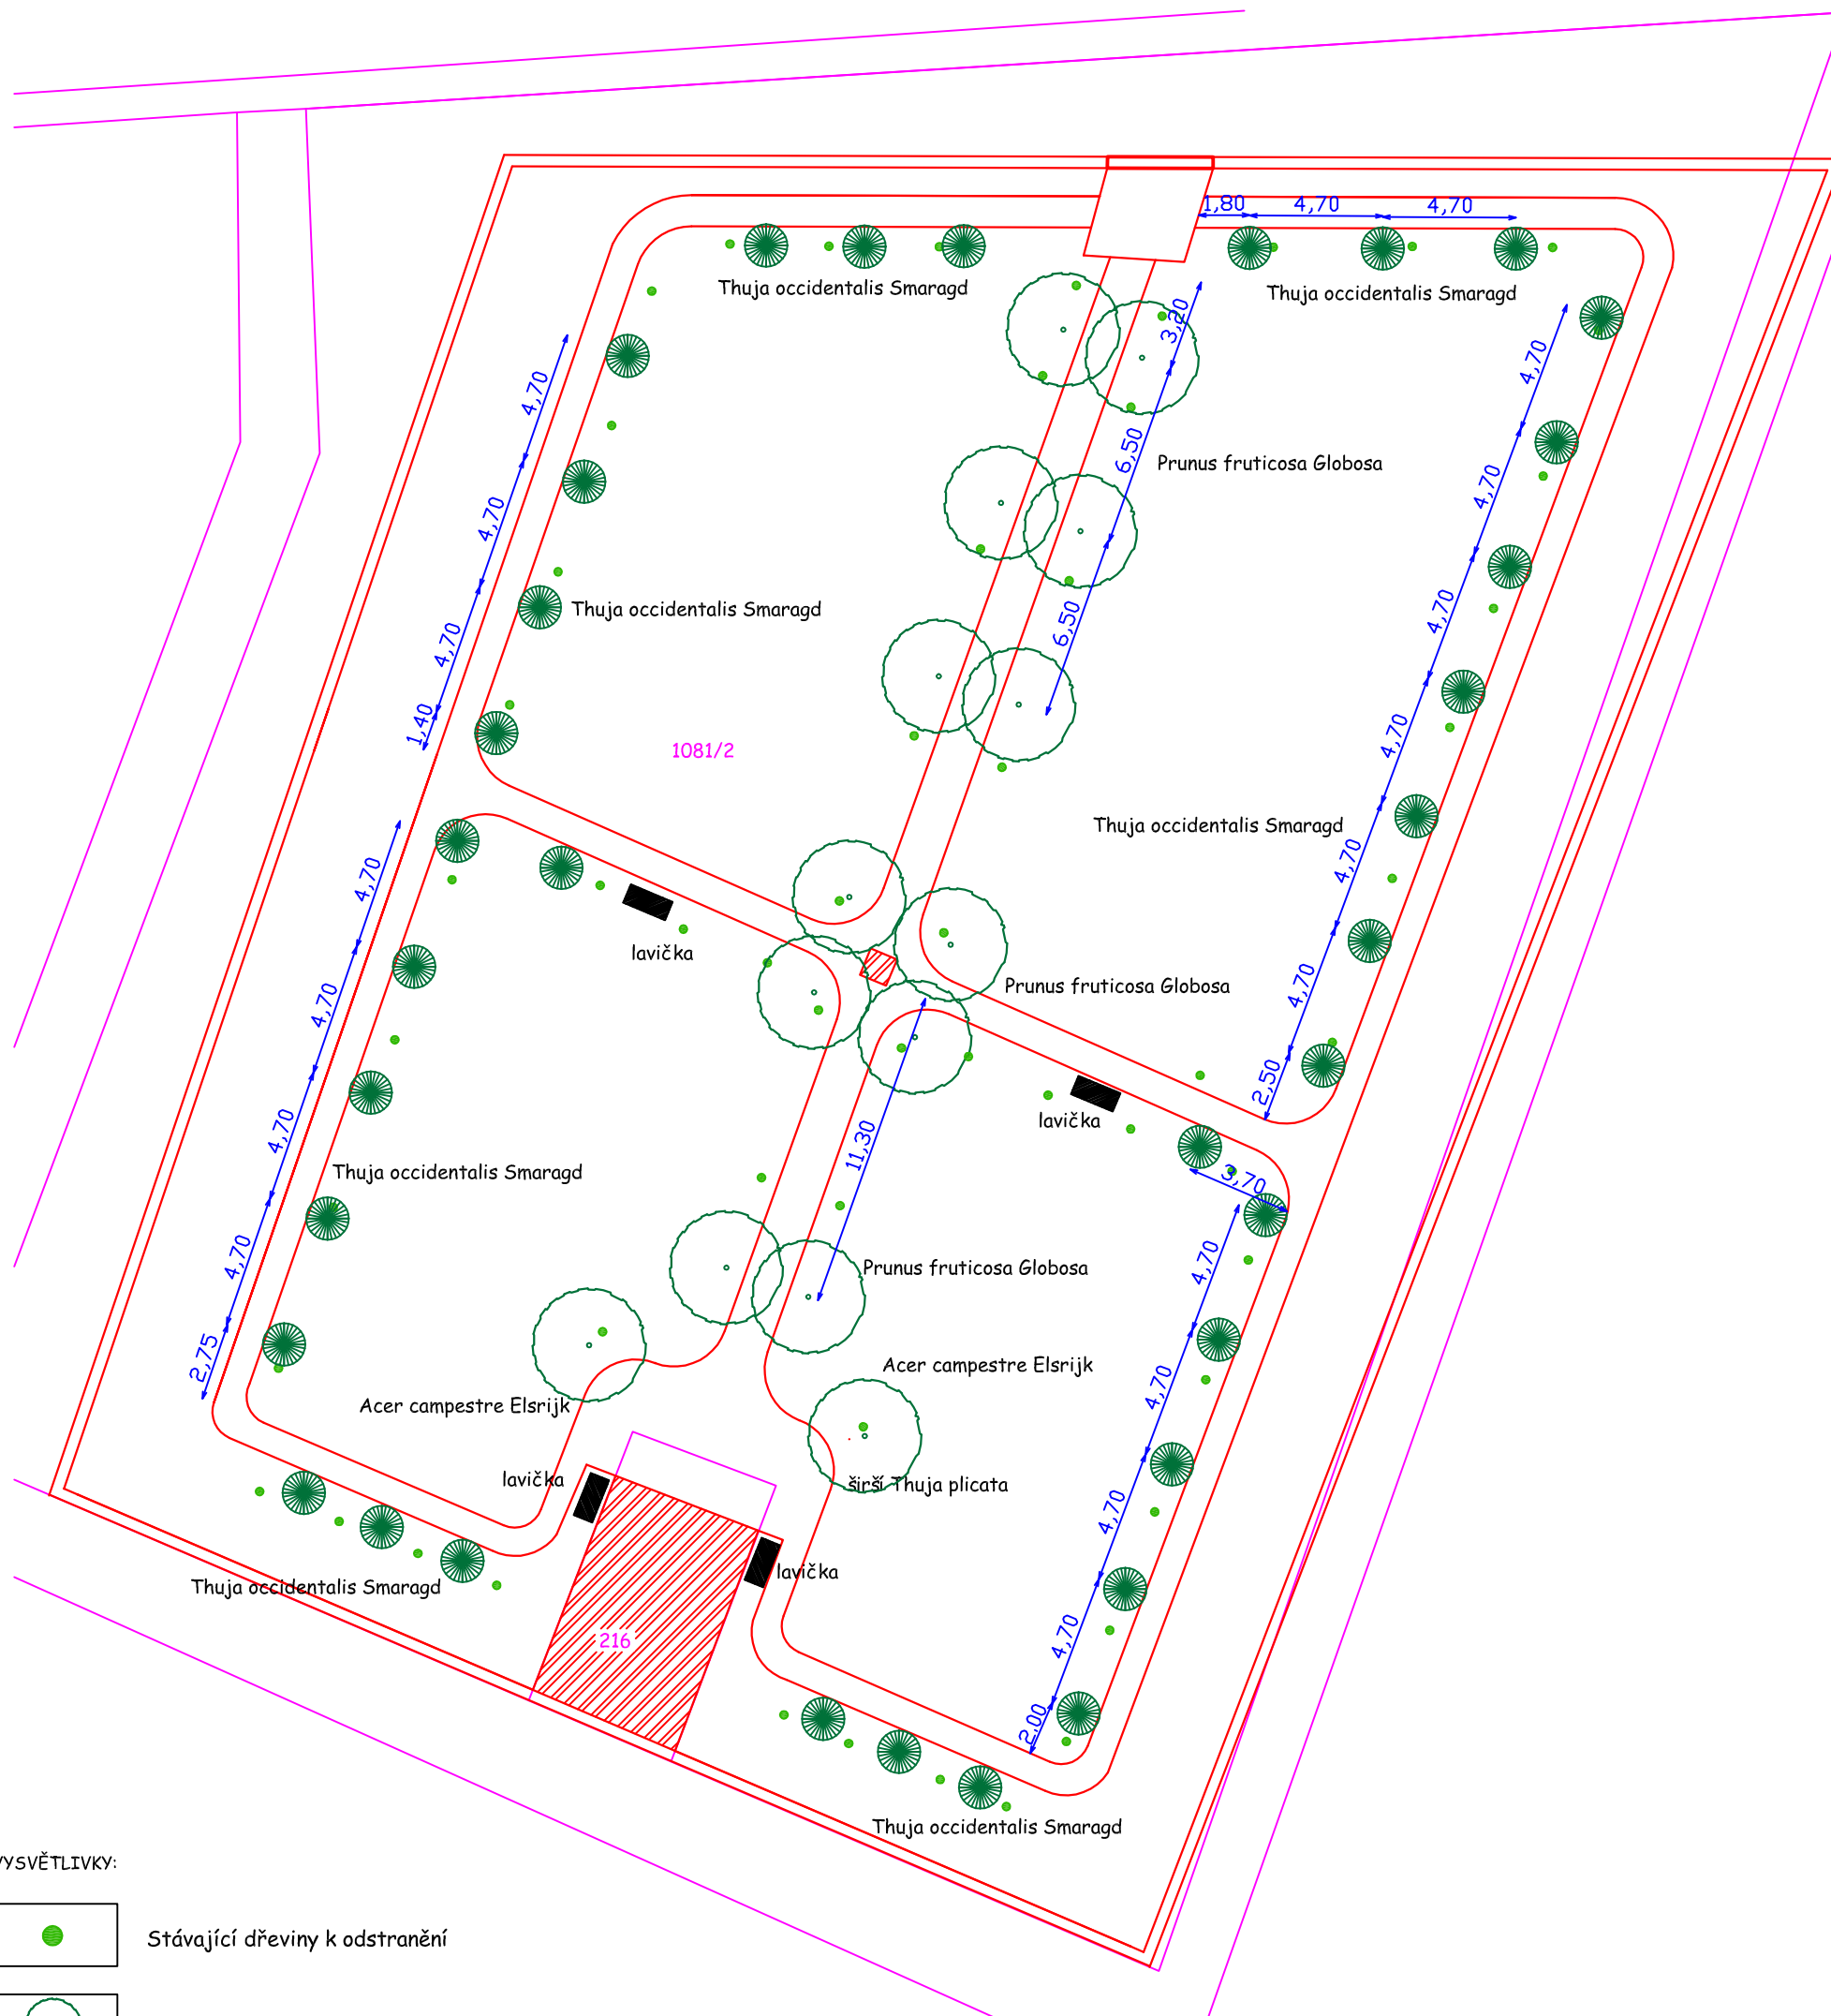



# Regenerace zeleně hřbitova v Mlázovicích

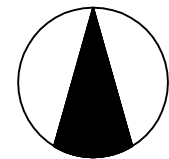

## VYSVĚTLIVKY:

-  Stávající dřeviny k odstranění
-  Výsadba listnatého stromu
-  Výsadba jehličnatého stromu
-  Taxon dřeviny / počet ks

HLAVNÍ PROJEKTANT	ZODP. PROJEKTANT	VYPRACOVAL	 ZAHRADNÍ ARCHITEKTURA ing. Lenka Hladíková Tel.: 604/547141 e-mail: info@zahrady-hladikova.cz www.zahrady-hladikova.cz	
ING. LENKA HLADÍKOVÁ	ING. LENKA HLADÍKOVÁ	ING. L. HLADÍKOVÁ		
KRAJ: Královéhradecký			ČÍS. ZAK.	
INVESTOR: Městys Mlázovice			SOUBOR	2.situace.pdf
AKCE: Regenerace zeleně hřbitova v Mlázovicích Osazovací plán			DRUH PD	DPS
			DATUM	únor 2011
ODDÍL: OBSAH: 2. Situace			FORMÁT	2xA4
			MĚŘÍTKO	SOUPRAVA
			ČÍS. PŘÍLOHY	2.